

ΕΦΗΜΕΡΙΣ ΤΗΣ ΚΥΒΕΡΝΗΣΕΩΣ
ΤΗΣ ΕΛΛΗΝΙΚΗΣ ΔΗΜΟΚΡΑΤΙΑΣ

ΑΘΗΝΑ 1 ΦΕΒΡΟΥΑΡΙΟΥ 1989	ΤΕΥΧΟΣ ΤΕΤΑΡΤΟ	ΑΡΙΘΜΟΣ ΦΥΛΛΟΥ 45

ΠΕΡΙΕΧΟΜΕΝΑ

ΑΠΑΛΛΟΤΡΙΩΣΕΙΣ

ΑΠΟΦΑΣΕΙΣ

ΑΠΑΛΛΟΤΡΙΩΣΕΙΣ

ΑΠΟΦΑΣΕΙΣ

Αριθ. 1393/100 (1)

Καθορισμός των ορίων Αιγιαλού και δημιουργία ζώνης παραλίας στη θέση «Μπούκα» Καμαρών Αχαΐας, μπροστά από την ιδιοκτησία 'Αγη Χρύση.

Ο ΝΟΜΑΡΧΗΣ ΑΧΑΪΑΣ

'Εχοντας υπόψη:

1. Τις διατάξεις των άρθρων 1 μέχρι και 7 του Α.Ν. 2344/1940 «περί Αιγιαλού και Παραλίας» όπως τροποποιήθηκαν και συμπληρώθηκαν με τις διατάξεις α) του άρθρου 13 του Ν. 1078/1980 και β) του άρθρου 23 του Ν. 1337/1983.

2. Τις διατάξεις της παραγάφου 9 του άρθρου 1 του κεφαλαίου Β' της 0.208/181 26.4.1982 (Φ.Ε.Κ. 214/26.4.1982 τεύχος Β) κοινής απόφασης των Υπουργών Προεδρίας Κυβερνήσεως και Οικονομικών «Αναμόρφωση Συλλογικών οργάνων Γνωμοδοτικής και Αποφασιστικής αρμοδιότητας του Υπουργείου Οικονομικών».

3. Την από 15.12.88 έκθεση της «Επιτροπής καθορισμού των ορίων του Αιγιαλού και Παραλίας και θέσεων αμμοληψίας», που καθόρισε τα όρια του Αιγιαλού και της Παραλίας στη θέση «Μπούκα» Καμαρών Αχαΐας μπροστά από την ιδιοκτησία 'Αγη Χρύση και το από Μαρτίου 1981 με κλίμακα 1:500 τοπογραφικό διάγραμμα (πιναχ. 2 και 3) της 'Ερσης Γιατρά τοπ. μηχανικού και Α. Γιαννιτσόπουλου Τεχν. βοηθού υπαλλήλων του Υπουργείου Οικονομικών, που θεωρήθηκε από το Δ/ντή Γ. Κόκκα πολ. μηχανικό με 2ο βαθμό και συνοδεύει την έκθεση της προαναφερόμενης Επιτροπής.

4. Τη σύμφωνη γνώμη του Γενικού Επιτελείου Ναυτικού, που διατυπώθηκε στο αρ. 544.5/621/88/14.11.88 έγγραφό του.

Τις Διατάξεις του άρθρου 1 της παραγράφου 1 του Ν. 3200/1955 (Φ.Ε.Κ. 97/Α/1955) «περί διοικητικής αποκεντρώσεως» σε συνδυασμό με τις διατάξεις του από 28.6.1955 Β. Δ/τος «περί εξαιρέσεως από της κατά το άρθρο 1 παραγρ. 1 του Νόμου 3200/55 αρμοδιότητος των Νομαρχών, αντικειμένων τινων αρμοδιότητος του Υπουργού Οικονομικών», του Β. Δ/τος 704/1970 και του άρθρου 1 παραγρ. 5 του Π.Δ. 71/25.2.1984, σχετικά με τη μεταβίβαση αρμοδιοτήτων του Υπουργού Οικονομικών στους Νομάρχες και στις περιφερειακές Αρχές διανομαρχιακού επιπέδου, αποφασίζουμε:

1. Επικυρώνουμε την από 15.12.1988 έκθεση της Επιτροπής καθορισμού των ορίων Αιγιαλού και παραλίας και θέσεων αμμοληψίας, καθώς και το από Μαρτίου 1981 τοπογραφικό διάγραμμα, που τη συνοδεύει, το οποίο συντάχθηκε από την 'Ερση Γιατρά μηχανικό, με κλίμακα 1:500 (πιναχ. 2 και 3) και θεωρήθηκε το Μάρτιο 1981 από το Δ/ντή Τεχνικών Υπηρεσιών του Υπουργείου Οικονομικών επί του οποίου η πιο πάνω Επιτροπή με κόκκινη γραμμή καθόρισε τα όρια του Αιγιαλού, στη θέση «Μπούκα» Καμαρών Αχαΐας, μπροστά από την ιδιοκτησία 'Αγη Χρύση, με κίτρινη γραμμή τα όρια της Παραλίας και με μπλε γραμμή τα όρια του Παλαιού Αιγιαλού στην ίδια θέση.

2. Η παρούσα απόφαση μαζί με την έκθεση και το διάγραμμα, που προαναφέραμε, να δημοσιευθούν στην Εφημερίδα της Κυβερνήσεως σύμφωνα με τις διατάξεις του άρθρου 13 του Ν. 1078/1983.

Πάτρα, 20 Ιανουαρίου 1989

Η Νομάρχης
ΑΝΑΣΤ. ΚΑΝΕΛΛΟΠΟΥΛΟΥ

ΕΛΛΗΝΙΚΗ ΔΗΜΟΚΡΑΤΙΑ
ΝΟΜΑΡΧΙΑ ΑΧΑΪΑΣ
ΟΙΚΟΝΟΜ. ΕΦΟΡΙΑ ΑΙΓΙΟΥ

ΕΚΘΕΣΗ

«Επιτροπής Καθορισμού ορίων Αιγιαλού και Παραλίας και θέσεων αμμοληψίας στη θέση «Μπούκα» Καμαρών μπροστά στην ιδιοκτησία 'Αγη Χρύση για τρίτη φορά.

Στο Αίγιο σήμερα την 15η Δεκεμβρίου 1988 οι υπογραφόμενοι:

1. Ανδρέας Μπούσιος, Οικονομ. 'Εφορος Αιγίου.

2. Παναγιώτης Μάραντος, τοπογρ. μηχανικός, ως αναπληρωτής του Δ/ντού Δ/νσης Τεχν. Υπηρεσιών Νομαρχίας Αχαΐας.

3. Απόστολος Λιούρδης, Ανθ/ρχος, Λιμενάρχης Αιγίου αποτελούντες την Επιτροπή του άρθρου 74 του Ν.Δ/τος 636/77 μεταβήκαμε επί τόπου στην ανωτέρω περιοχή για αυτοψία και χάραξη της οριογραμμής του Αιγιαλού της Παραλίας και του Παλαιού Αιαγιαλού και αφού ελάβαμε υπόψη:

1. Το από Μάρτιο 1981 τοπογραφικό διάγραμμα με κλίμακα 1:500 (πιναχ. 2 και 3) που συντάχθηκε από την 'Ερση Γιατρά, τοπογράφο μηχανικό και Α. Γιαννιτσόπουλο τεχν. βοηθό, ύστερα από την Α. 6807/282/84/2.7.80 Δ/γή του Υπουργείου Οικονομικών και θεωρήθηκε από το Δ/ντή Γ. Κόκκα, πολ. μηχανικό με 2ο βαθμό.

2. Τις διατάξεις του άρθρου 5 του Α.Ν. 2344/40. το νόμο 719/77 καθώς και τις γνωμοδοτήσεις του Νομικού Συμβουλίου του κράτους 64/59 και 630/64.

3. Τα αρ. 187.2/461/87/544.5/280/88/24.5.88 και 544.5/621/88/14.11.88 έγγραφα του Γ.Ε.Ν. με τα οποία γίνονται ορισμένες υποδείξεις στην Επιτροπή.

4. Τα στοιχεία που προέκυψαν από την επιτόπια αυτοψία που έκαμε η αρμόδια Επιτροπή.

5. Τις μαρτυρικές καταθέσεις των Λεωνίδα Παντελόπουλου, Γεωργίου Αγγελόπουλου και Παναγιώτη Ευσταθίου, σχετικά με την ύπαρξη Παλαιού Αιγιαλού.

6. Το πλήθος των κορυφών της οριογραμμής του Αιγιαλού 1, 2,

3,.......16 της οριογραμμής της Παραλίας 1', 2', ... 16' και της οριογραμμής του Παλαιού Αιγιαλού 1'', 2'', 3'', ...14'' καθώς και τον τρόπο της εξασφαλίσεως των κορυφών, όπως φαίνεται στο ανωτέρω τοπογραφικό διάγραμμα (πιν. 2 και 3).

7. Ότι καθορίζεται ζώνη Παραλίας πλάτους 10 μέτρων, επειδή δεν εξυπηρετούνται οι σκοποί της παραγράφου 1 του άρθρου 7 του Α.Ν. 2344/40, καθορίζουμε:

πί του ανωτέρω διαγράμματος:

α) Με κόκκινη γραμμή 1, 2, 3, ..., 16 την οριογραμμή του Αιγιαλού

β) Με κίτρινη γραμμή 1', 2', 3'...., 16' την οριογραμμή της Παραλίας

γ) Με μπλε γραμμή 1'', 2'', 3''...., 14'' την οριογραμμή του Παλαιού Αιγιαλού.

Η ΕΠΙΤΡΟΠΗ

(Υπογραφές)

ΥΠΟΥΡΓΕΙΟ ΟΙΚΟΝΟΜΙΚΩΝ
ΔΙΕΥΘΥΝΣΗ ΤΕΧΝΙΚΩΝ ΥΠΗΡΕΣΙΩΝ
ΤΜΗΜΑ Α'

ΤΟΠΟΓΡΑΦΙΚΟ ΔΙΑΓΡΑΜΜΑ
ΚΛΙΜΑΚΑ 1:500

Σύνολο φύλλων 3
Αρ. φύλλου 2

ΝΟΜΟΣ ΑΧΑΪΑΣ
ΘΕΣΗ ΕΛΑΜΑΡΕΣ
ΑΡΜΟΔ. ΟΙΚ. ΕΦΟΡΙΑ ΑΙΓΙΟΥ
ΑΡΙΘ. Δ/ΓΗΣ ΥΠ. ΟΙΚΟΝΟΜΙΚΩΝ Λ 6807/282/2-7-80
ΑΡΙΘ. ΠΡΩΤΟΚΟΛΛΟΥ 27

Μάρτιος 1981

Ε. Πατσά — Α. Παπαδ... — Λ. Παρασκ...
Πολ. Μηχ. Επ. 2ω — Τοπ. Μηχ. Επ. 2ω — Τοπ/φος Μηχ. — Τεχν. Βοηθός

ΑΚΡΙΒΕΣ ΑΝΤΙΓΡΑΦΟΝ

ΣΗΜΕΙΩΣΗ

ΑΠΟΣΠΑΣΜΑ ΧΑΡΤΟΥ 1:50000

Ο Γιαλός

Η κόκκινη γραμμή δείχνει την περιοχή που αποτυπώθηκε

Δεν εξαιρούνται της ζώνης παραλίας τα υπό αυτής οριζόμενα κτίσματα ή τμήματα αυτών.

Η Επιτροπή

1.


2.


3.

Το διάγραμμα αυτό συνοδεύει την από 15-12-88 έκθεση της Ειδικής Επιτροπής.

Οριογραμμή	▬▬▬	1, 2, ..., 16
Οριογραμμή	▬▬▬	1', 2', ..., 16'
— παλ. αιγιαλού	——	1", 2", ..., 14"

ΑΚΡΙΒΕΣ ΑΝΤΙΓΡΑΦΟΝ

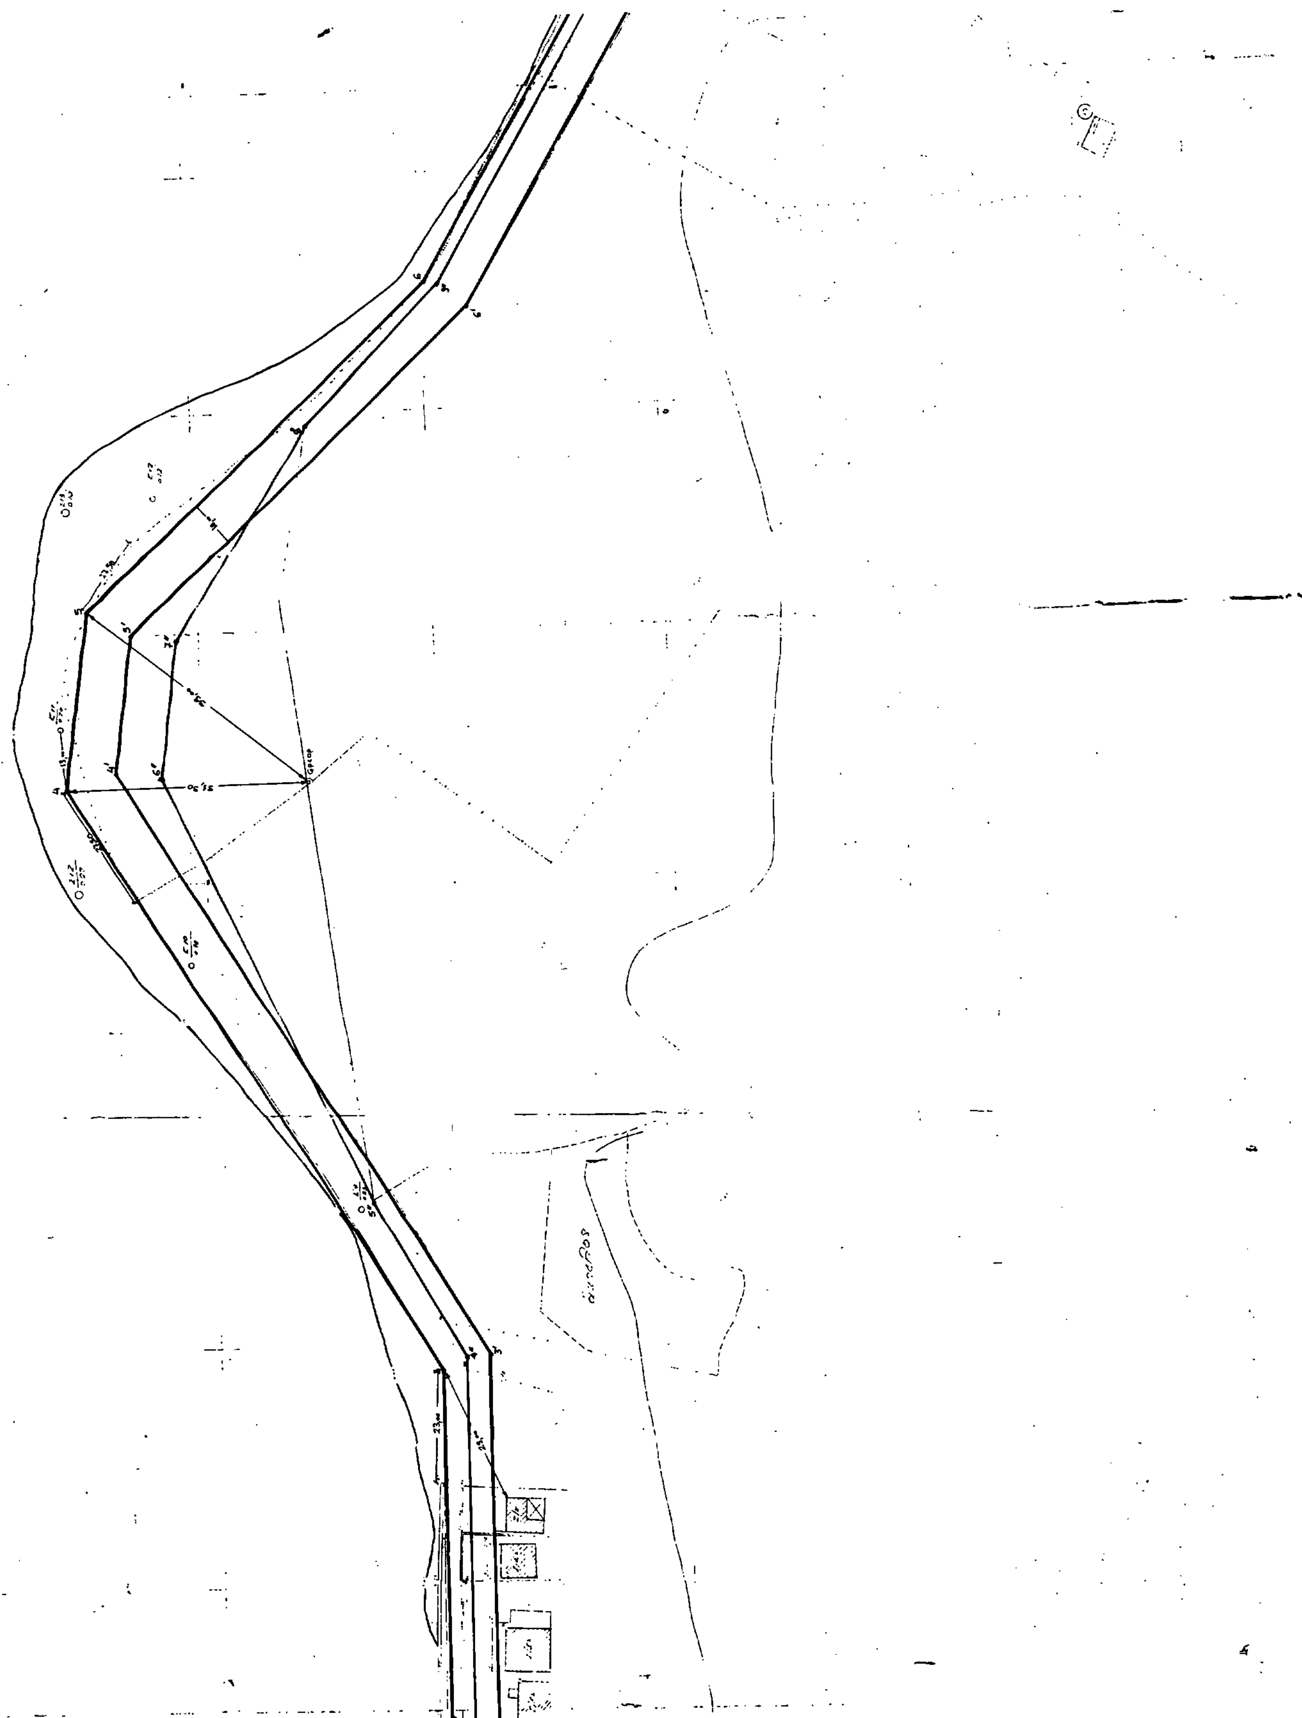

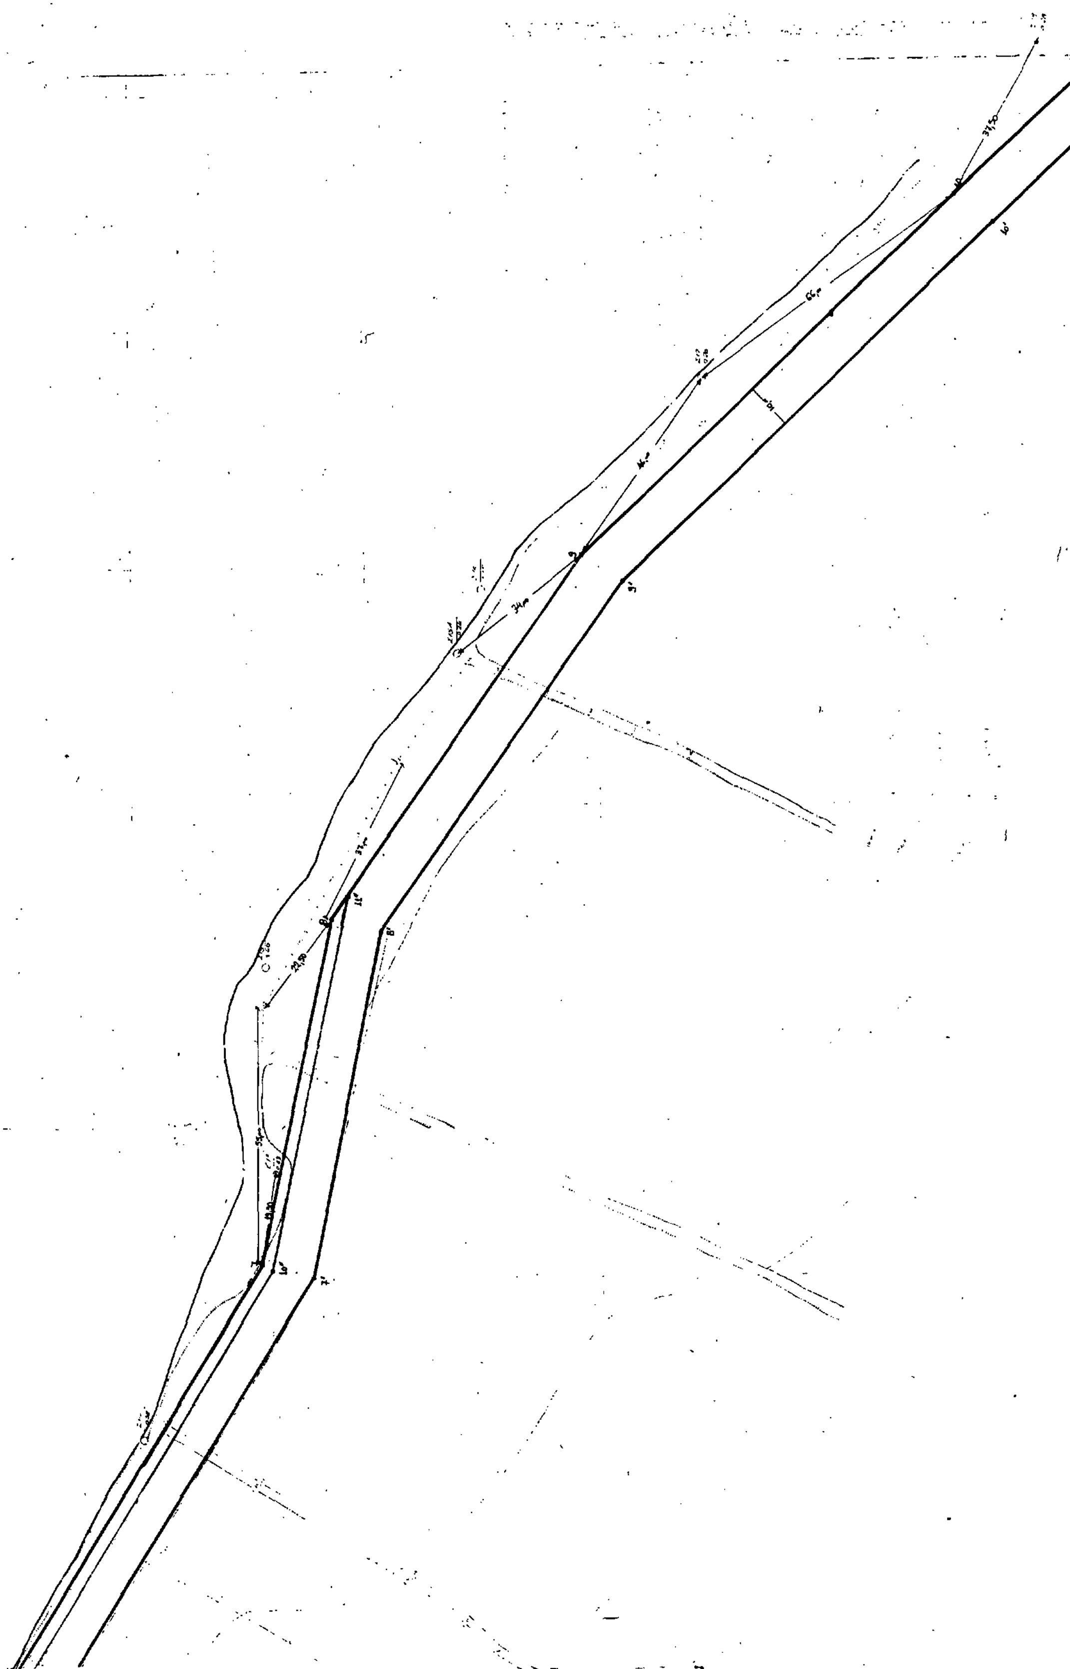


ΥΠΟΥΡΓΕΙΟ ΟΙΚΟΝΟΜΙΚΩΝ
ΔΙΕΥΘΥΝΣΗ ΤΕΧΝΙΚΩΝ ΥΠΗΡΕΣΙΩΝ
ΤΜΗΜΑ Α'

ΤΟΠΟΓΡΑΦΙΚΟ ΔΙΑΓΡΑΜΜΑ
ΚΛΙΜΑΚΑ 1:500

Σύνολο φύλλων 3
Αρ. φύλλου 3

ΝΟΜΟΣ ΑΧΑΪΑΣ
ΘΕΣΗ ΚΑΜΑΡΕΣ
ΑΡΜΟΔ. ΟΙΚ. ΕΦΟΡΙΑ ΑΙΓΙΟΥ
ΑΡΙΘ. Δ/ΓΗΣ ΥΠ. ΟΙΚΟΝΟΜΙΚΩΝ Α 6807/282/2-7-80
ΑΡΙΘ. ΠΡΩΤΟΚΟΛΛΟΥ

Εθεωρήθη Αθήναι 6/5/81 Ο [illegible]	Εθεωρήθη Αθήναι 6/4/81	Αθήναι Μάρτιος 1981		Αθήναι Η [illegible]
Π. Κόκκ[illegible] Πολ. Μηχ. επί 2ω	[illegible] Τοπ. Μηχ. επί 2ω	Σ. Γιόργα Τοπ/φος Μηχ.	Α. Πισιωνισκοπούλη Τεχν. Βοηθός	Α. Παρούση

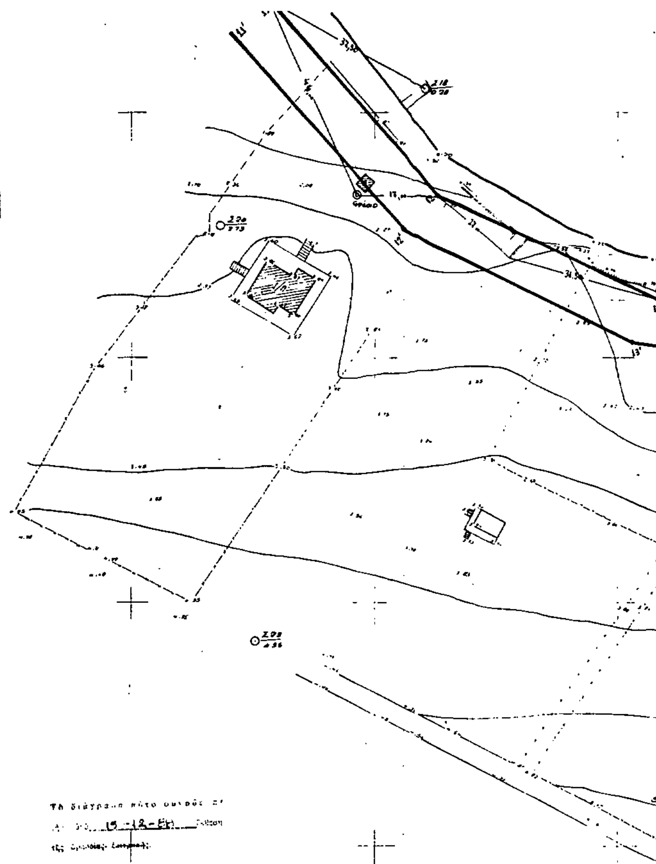

ΥΠΟΜΝΗΜΑ

Η αποτύπωση έγινε ταχυμετρικά τον μήνα Σεπτέμβριο [illegible] και έγινε εξάρτηση από το τριγωνομετρικό δίκτυο της χώρας [illegible] κέντρο Φ [illegible] 1100000 [illegible]
Η υψομετρία αναφέρεται στη μέση στάθμη της θαλάσσης [illegible] της αποτυπώσεως [illegible] ότι υπάρχουν [illegible] διαφορές ως προς την υψομετρική αφετηρία κατά τα διάφορα [illegible] των αποτυπώσεων [illegible] οι υψομετρικές καμπύλες [illegible] της τάξεως των 30-50 εκ.
Έγινε εφαρμογή στην αποτύπωση και από διαγραμμάτων μήκους 500 [illegible] μέτρων το καθένα όπου είχαν ήδη χαραχθεί οι γραμμές αιγιαλού και παραλίας.
Από Χ 2800 έως Χ [illegible] το διάγραμμα είχε εξαρτηθεί από το τριγωνομετρικό δίκτυο της χώρας και η εφαρμογή με συντεταγμένες επί σταθερά ήταν ικανοποιητική.
Από Χ 3400 έως Χ 3930 το διάγραμμα δεν είχε εξαρτηθεί από το τριγωνομετρικό δίκτυο της χώρας και η εφαρμογή δεν ήταν αρκετά ικανοποιητική.
Το διάγραμμα αυτό συμπληρώθηκε με νέα στοιχεία και γενικά έγινε αποτύπωση της σημερινής υφισταμένης καταστάσεως.
Αποδείχθηκαν σταθερά σημεία όπου υπήρχε ανάγκη ανεξάρτητα αν είχαν ή όχι χαραχθεί οι γραμμές αιγιαλού και παραλίας.

ΑΠΟΣΠΑΣΜΑ ΧΑΡΤΟΥ 1:50000

Με έντονη γραμμή φαίνεται η περιοχή που αποτυπώθηκε


Το διάγραμμα αυτό συνοδεύει [illegible]
[illegible] 15-12-81 [illegible]
της Επιτροπής [illegible]

Δεν εξαιρούνται της ζώνης παραλίας τα εντός αυτής υφιστάμενα κτίσματα ή τμήματα αυτών.

Η Επιτροπή
1.
2.
3.

[illegible]
1. [illegible] 1, 2, ..., 16
2. [illegible] 1', 2', ..., 16'
3. [illegible] 1'', 2'', ..., 14'

Η ΕΠΙΤΡΟΠΗ
Ο Πρόεδρος
ΠΑΝΑΓΙΩΤΗΣ [illegible]
[illegible] ΜΙΧΑΛΑΚΟΣ ΠΣ4 με ΑΘ
[illegible] ΑΠΟΣΤΟΛΟΣ

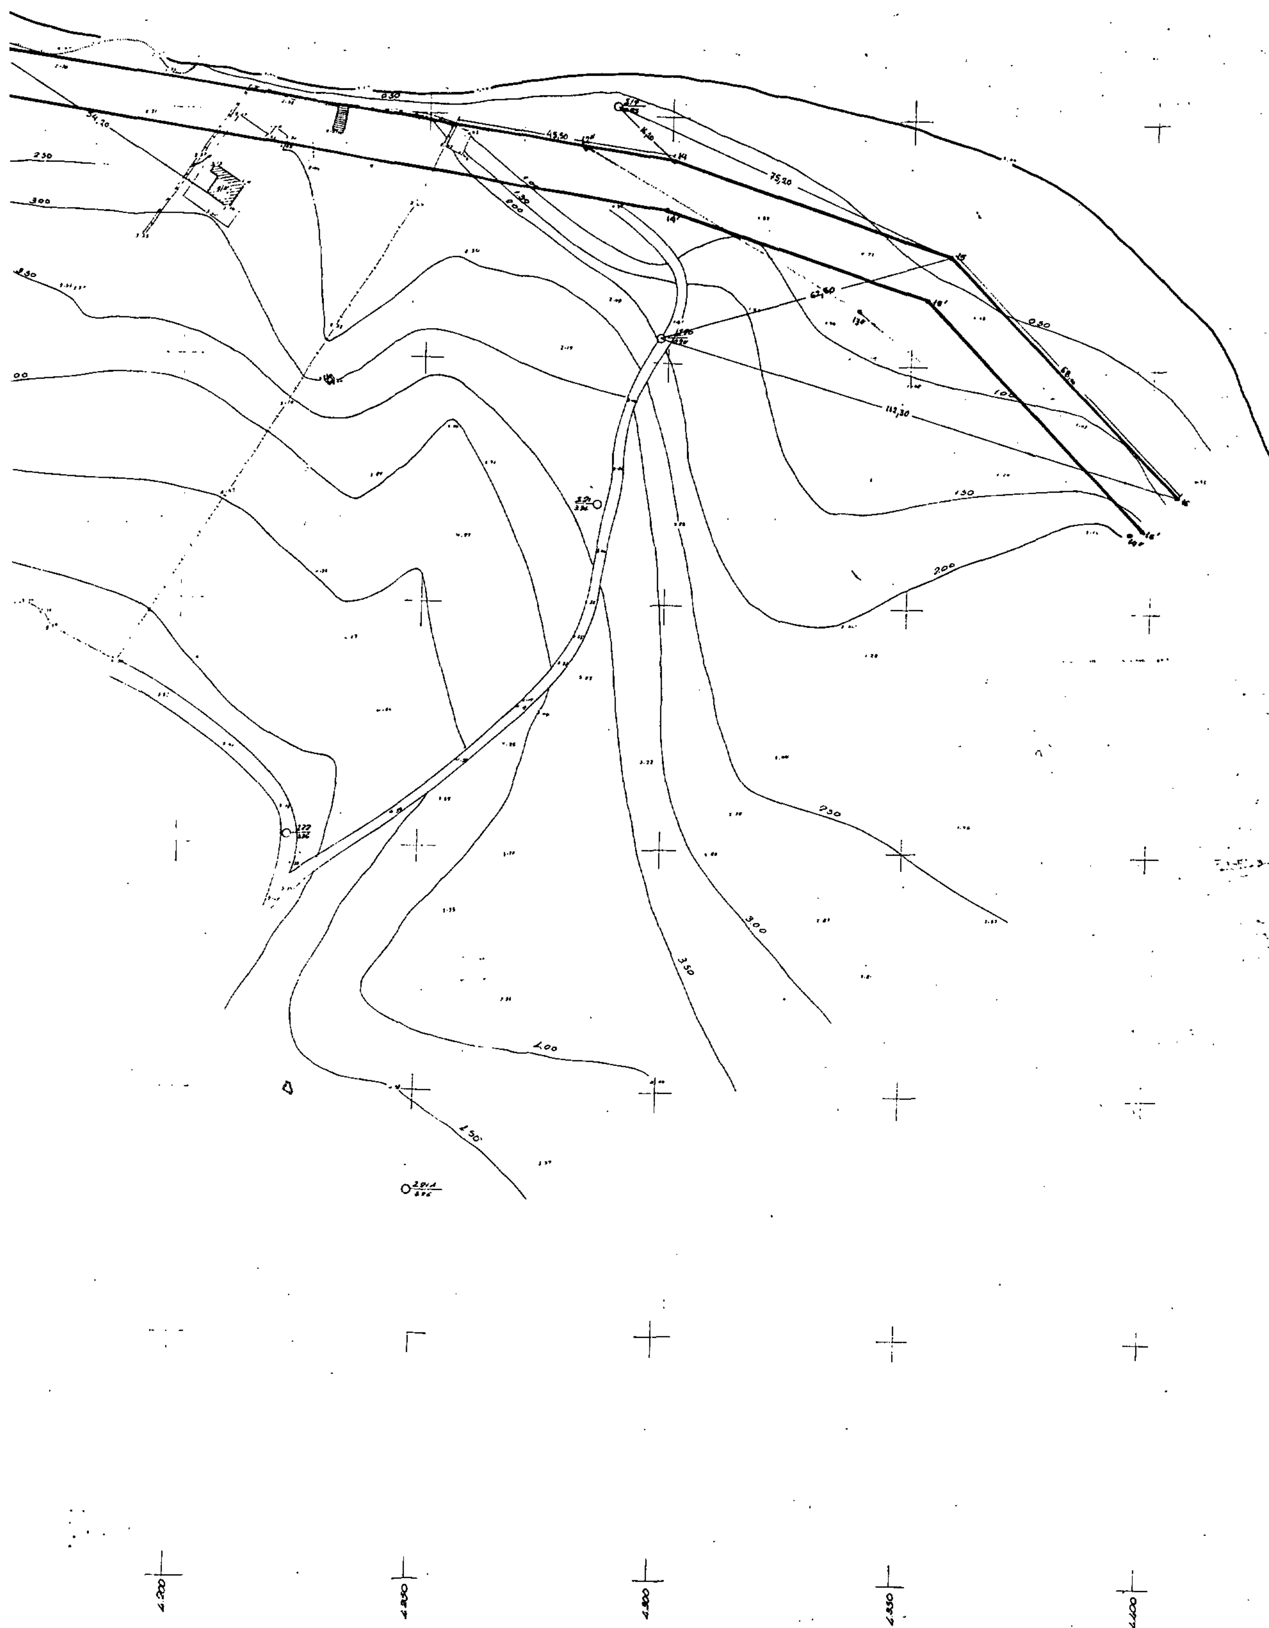

(2)

Αναγκαστική απαλλοτρίωση εκτάσεως στην Κοινότητα Βαλεριάνου Νομού Κεφαλληνίας.

Ο ΠΡΟΕΔΡΟΣ ΤΗΣ ΚΟΙΝΟΤΗΤΑΣ ΒΑΛΕΡΙΑΝΟΥ ΝΟΜΟΥ ΚΕΦΑΛΛΗΝΙΑΣ

Με την 28/86 απόφαση του Κοινοτικού Συμβουλίου Κοιν. Βαλεριάνου που επικυρώθηκε με την 14688/84 απόφαση Νομαρχίας Κεφ/νίας σύμφωνα με τις διατάξεις των άρθρων 243 & 244 του Π. 76/85 σε συνδυασμό με τις διατάξεις του Ν.Δ. 532/70 περί συμπληρώσεως των διατάξεων περί διοικητικής αποκεντρώσεως του άρθρου μόνου του Β. Δ/τος 139/71, του άρθρου 1 Π.Δ. 797/71, του Β. Δ/τος 139/71 όπως τροποποιήθηκε με τις διατάξεις του Ν.Δ. 22/1982 κατάργηση διατάξεων που προβλέπει την έγκριση πράξεων των Δημοτικων η Κοινοτικών Συμβουλίων και αρθρ. 82 παρ. 3 του Ν. 1416/84 εγκρίθηκε η αναγκαστική απαλλοτρίωση ακινήτου ιδιοκτησίας κληρονόμων Παναγή Τσιλιμιδού (Πόγγη), εκτάσεως 581,23 μ^3 μέτρων όπως περιγραφεται στο νόμιμα θεωρημένο από 10.2.87 τοπογραφικό διάγραμμα της ΤΥΔΚ, που συνορεύει με ιδιοκτησίες Θωμά Σπυρίδωνα, Κληρονόμων Παν. Καρούσου και κληρονόμων Μιχαήλ Τσιλιμιδού, και με επαρχιακό δρόμο Αργοστολίου-Σκάλας προχειμένου να κατασκευασθεί Κοινοτική Πλατεία.

Βαλεριάνο, 29 Δεκεμβρίου 1988

Ο Πρόεδρος

ΝΙΚΟΛΑΟΣ ΧΙΟΝΗΣ